Herinrichting schoolterrein **Driestar College** te Gouda

Voorlopig ontwerp - schaal 1:200

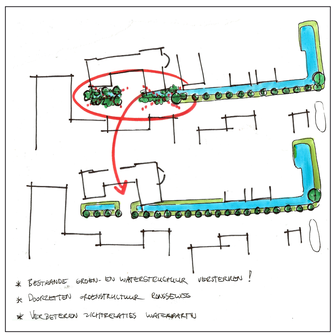

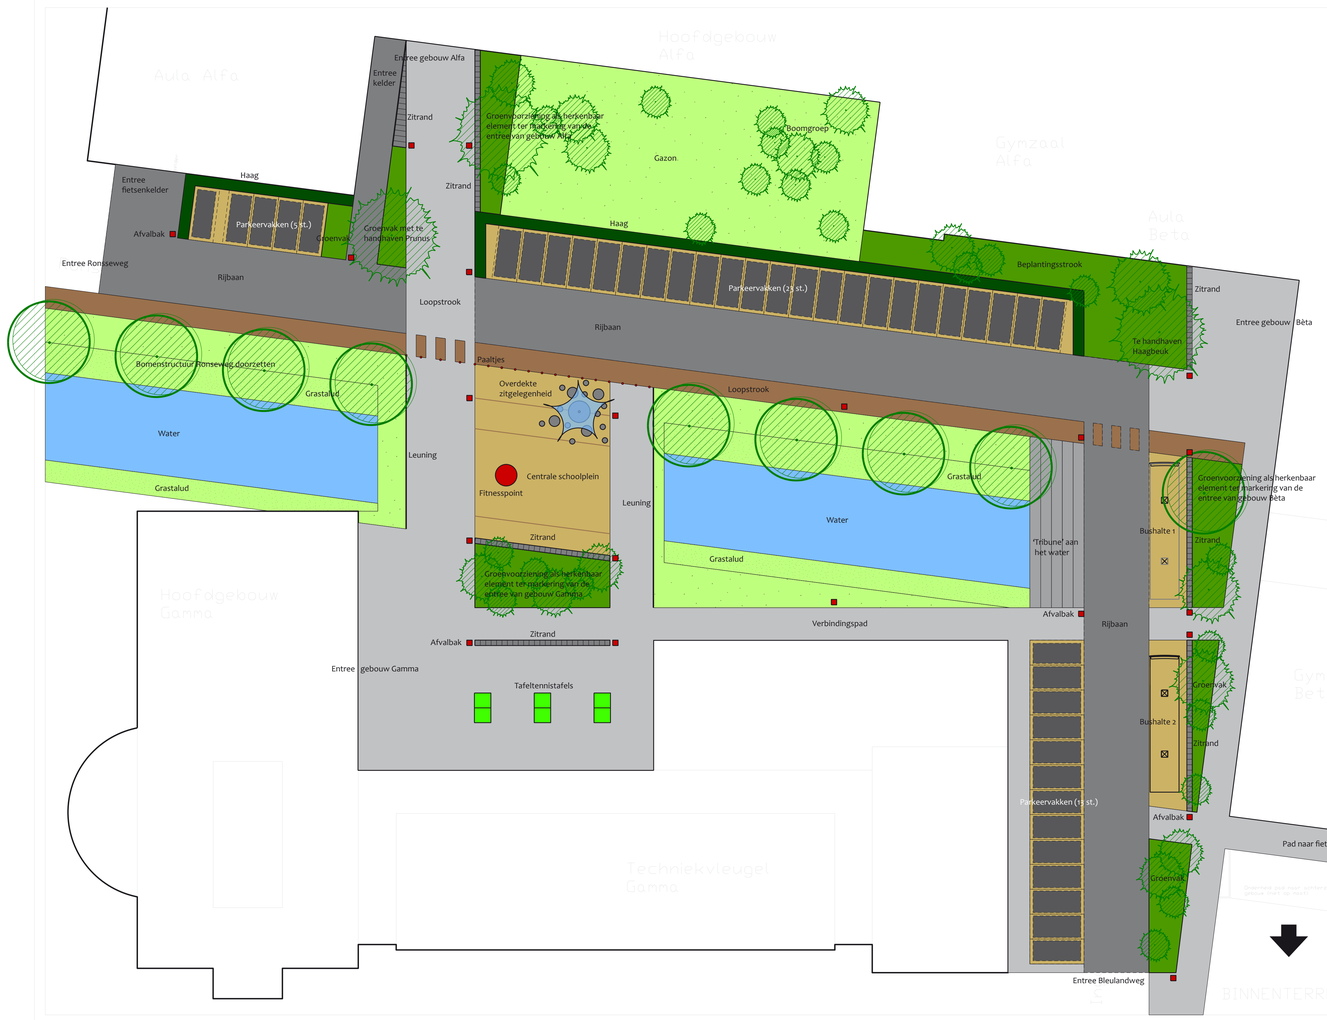

buitenwerks bureau buiten ruimte
Kweldamweg 49
3364 BC Sliedrecht
Postbus 1028
3360 BA Sliedrecht
T 0184 430 770 E info@buitenwerks.nl
F 0184 430771 I www.buitenwerks.nl
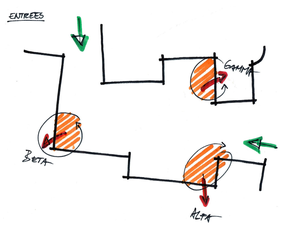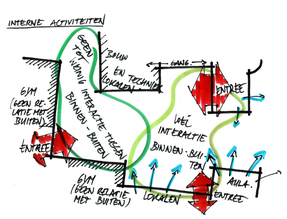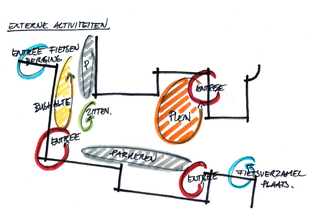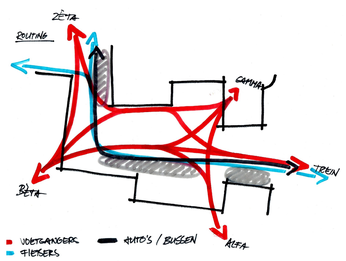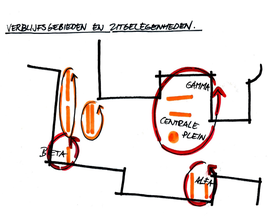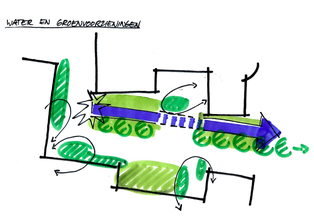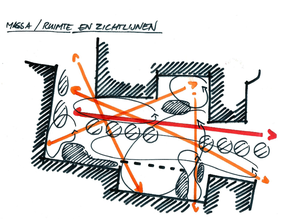
schoolhof